


### Schéma skrátenia schodiska na 11 výšľapov

Výška schodiska od 220 do 257 cm

#### POZNÁMKA:

Rez sa musí vykonať na koľajničkách N72 na strane, kde otvory umiestnené na konci sú od seba vzdialené 203 mm.

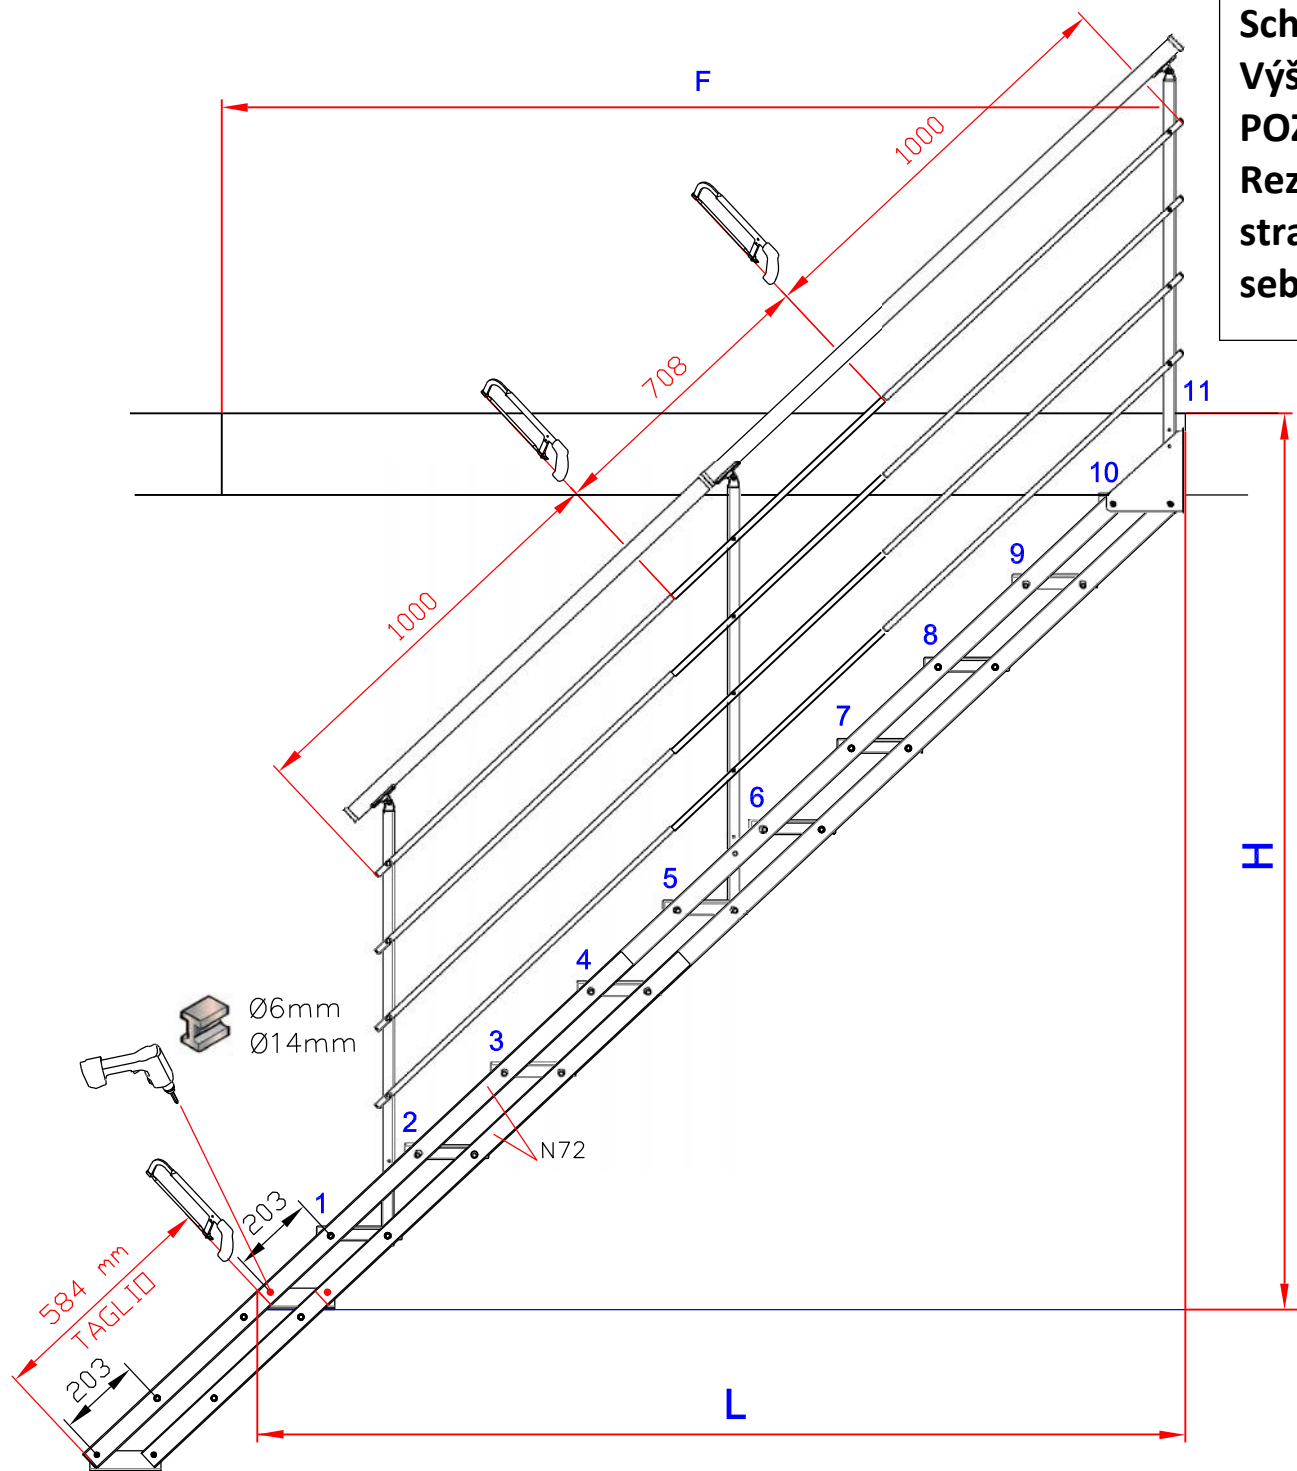

11	VÝŠĽAPOV	10	STUPŇOV		
	H	F ≥	L ≤	h ~	g ~
257	251	187	198	23,39	17,5
250	245	198	205	22,83	18,2
244	239	210	211	22,27	18,9
238	233	221	217	21,72	19,5
232	227	233	222	21,16	20,1
226	220	245	228	20,60	20,7
					cm