


## Schéma skrátenia schodiska na 9 výšľapov

Výška schodiska od 180 do 210 cm

### POZNÁMKA:

Rez sa musí vykonať na koľajničkách N72 na strane, kde otvory umiestnené na konci sú od seba vzdialené 203 mm.

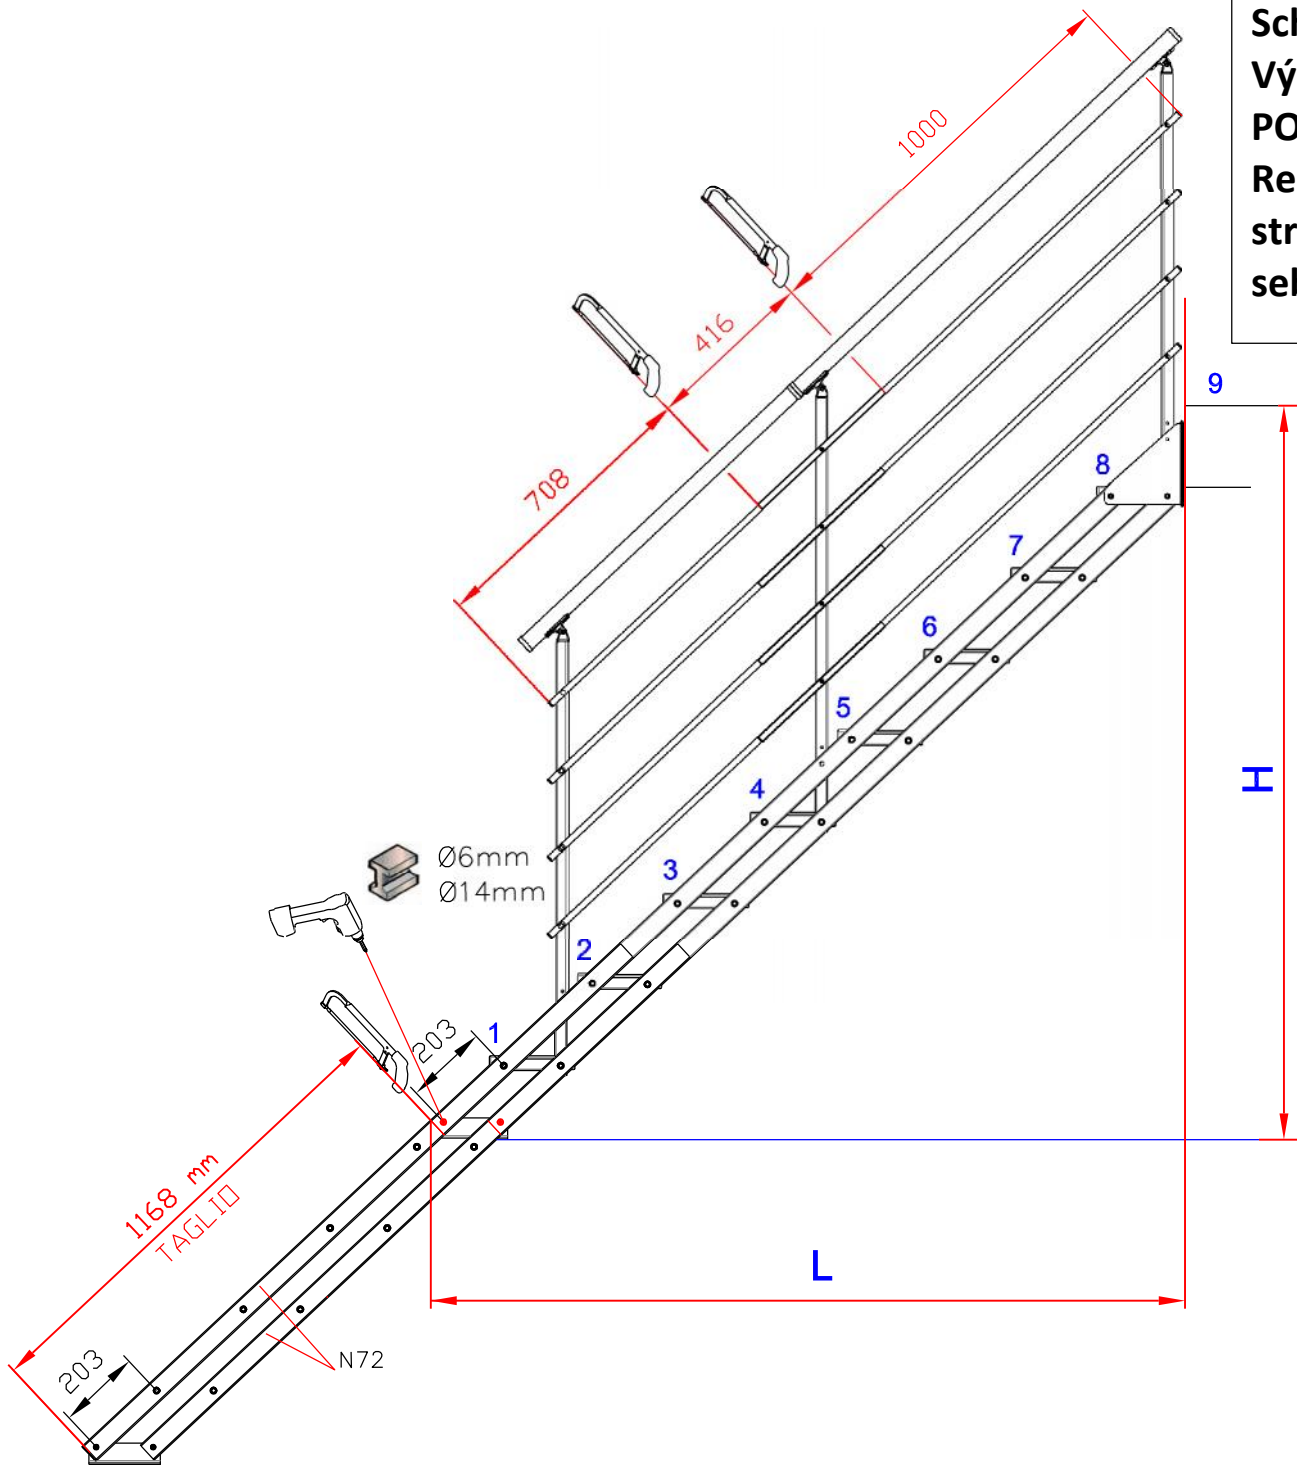

9	VÝŠĽAPOV	8	STUPŇOV		
	H	L ≤	h ~	g ~	
210	205	162	23,36	17,5	
204	200	167	22,79	18,3	
199	195	172	22,22	18,9	
194	190	177	21,65	19,6	
189	185	181	21,08	20,2	
184	180	186	20,52	20,8	
					cm